PROJEKT ZAGOSPODAROWANIA TERENU - Skala 1:500

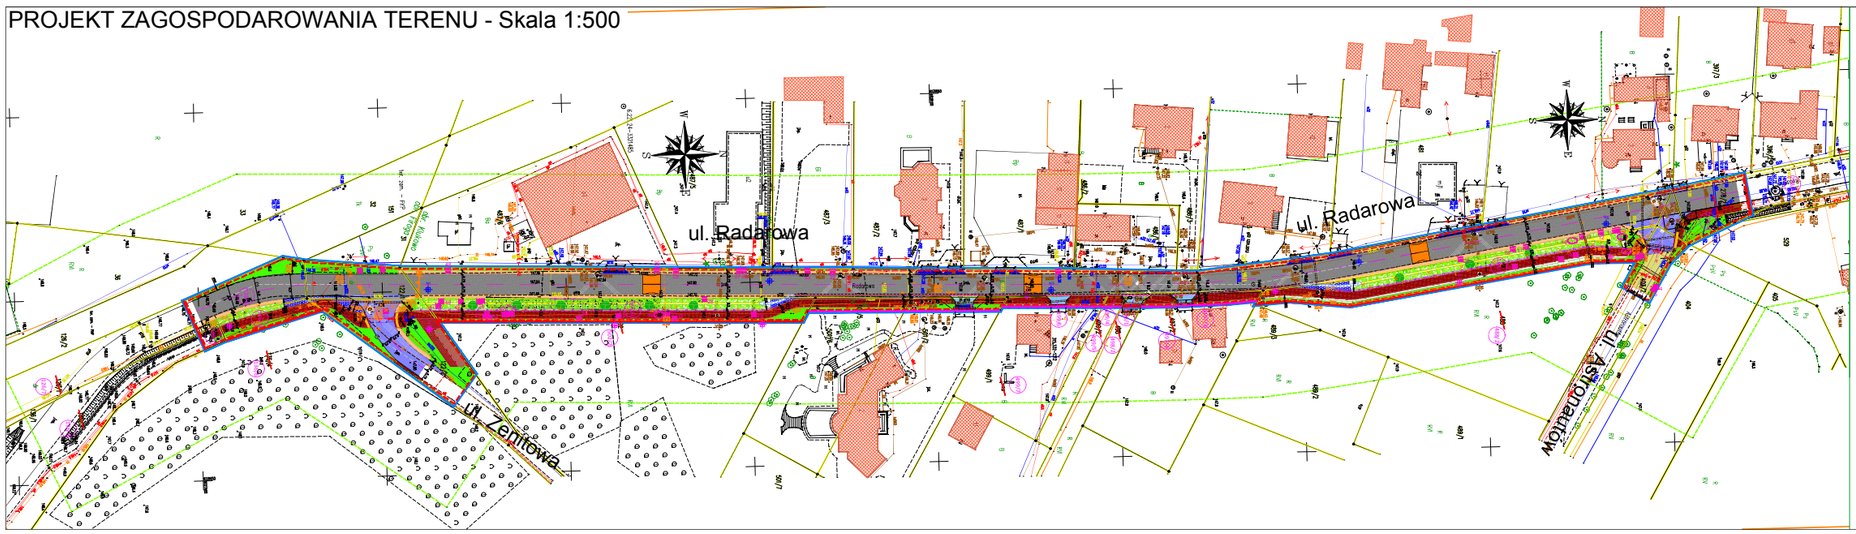

OZNACZENIA:

- oś drogi
- 7+800 – oznaczenie kilometraża
- krawężnik betonowy wystający (+12cm)
- krawężnik betonowy zatopiony (0cm), na zjazdach krawężnik najazdowy
- opornik betonowy zatopiony (0cm) (obramowanie jezdni)
- obrzeże betonowe (obramowanie chodnika)
- opornik betonowy zatopiony (0cm) (obramowanie ścieżki)
- krawężnik pobocza gruntowego
- płytki odciągowego kabla żółtego przy przejściach dla pieszych (zgodnie z zarządzeniem nr 1827/17 Prezydenta Miasta Gdańska)
- ściek betonowy korytkowy
- skarpa rowu / nasypu / wykopu
- projektowane/ odwarstnione ogrodzenie
- przebudowa i remont konstrukcji nawierzchni jezdni z mieszanki min. + asfaltowej KR3
- projektowana nowa konstrukcja nawierzchni wlotu ulicy = KR3
- regulacja istniejącego zjazdu z kostki betonowej przekładanej koloru grafitowego
- chodnik z płyt betonowych 30x30 cm
- miejsca na urządzenia bezkolizyjnego ruchu drogowego o sinusoidalnych przebiegach najechodzonych wg istniejącego ogrodzenia
- zieleniec
- regulacja włotu ulicy z zieleńcu miejskiego +asfaltowego
- rozbiór z kostki betonowej przekładanej koloru grafitowego
- zieleń
- nie inwentaryzowany
- bariera U-11a malowana na kolor RAL 7016 w wykończeniu mat struktura
- brukowanie odwrotu geokrzyżowego
- brukowanie odwrotu konstrukcji nawierzchni
- drzewo do wycinki:
- nasadzenia drzew - sosna zwyczajna
- nasadzenia drzew - Klon pensylwański
- nasadzenia drzew rzędu - krzew. bzowy
- nasadzenia krzew rzędu - tujowiec zachodni
- nasadzenia krzewów - tuja

- projektowana telekomunikacja linia kablowa ziemna
- projektowana telekomunikacja kanalizacja kablowa ziemna
- projektowana telekomunikacja studnia kablowa - studnia kablowa
- projektowana rura osłonowa na kabel telekomunikacyjny
- istniejąca sieć telekomunikacyjna do likwidacji
- projektowana sieć elektroenergetyczna n/n
- projektowana rura osłonowa na kabel elektroenergetyczny
- istniejąca sieć elektroenergetyczna do likwidacji

- 30/1 – numer działki przed podziałem
- 30/1 – numer działki docelowej
- 60/23 – numer działki powstałej w wyniku podziału
- istniejące granice działek
- projektowana granica podziału działki
- zakres inwestycji
- linia reorganizacyjna teren pasa drogowego

UWAGA
TEREN PASA DROGOWEGO WYZNACZAJĄ GRANICE DZIAŁEK EWIDENCYJNYCH BAZĄ PROJEKTOWANYCH

Za zgodność mapy cyfrowej z oryginałem (mapa do celów projektowych) w zakresie sytuacji, znaków, treści oraz skali:

PROJEKTANT:

mgr inż. Sławomir Groth

AMPIS PROJEKT
AMPIS PROJEKT Sp. z o.o. Spk.
ul. Prof. E. Kwiatkowskiego 19/11, 80-255 Gdańsk
tel.: 502 079 668, tel. 503 033 736
NIP: 609-004-34-75, REGON: 361 052 943
e-mail: ampis.projekt@gmail.com

Budowa chodnika wraz z przebudową jezdni ul. Radarowej w Gdańsku

PROJEKT ZAGOSPODAROWANIA TERENU

Inwestor: Gmina Miasta Gdańska, ul. Nowe Ogrody 8/12, 80-803 Gdańsk; Zarząd Dróg Miejskich w Gdańsku, ul. Chłopska 25, 80-340 Gdańsk

Nazwa inwestycji: Gdańsk, ul. Radarowa, jednostka ewidencyjna: 220101 1 – Południe, obręb: Oliwa 0035, działki nr 1221, 1222, 1268 (1267), 1367 (1363), 1365 (1364); Oliwa 0036, działki nr 2/1 (2/2), 2/3 (2/2), 50/5, 50/10, 49/69 (49/61), 48/64 (48/62), 48/61 (48/6), 49/13 (48/12), 48/63 (48/62), 48/62 (48/6), 2/4 (2/2)

Data: 12.2021	Faza opracowania: Projekt budowlany		Skala: 1:500
Projektant:	mgr inż. Sławomir Groth	upr.nr POM/0127/POOD/15	Nr rys.
Projektant:	mgr inż. Jarosław Lewandowski	upr.nr ST-0057/2180/2012	Z2
Projektant:	mgr inż. Kamil Bachan	upr.nr POM/0324/PBL/17	
Sprawdzający:	mgr inż. Paweł Nowak	upr.nr POM/0169/POOD/13	
Sprawdzający:	mgr inż. Adam Lubiński	upr.nr POM/0161/POOT/16	
Sprawdzający:	mgr inż. Paweł Czapiewski	upr.nr POM/0081/PBE/07	45