




Legenda:

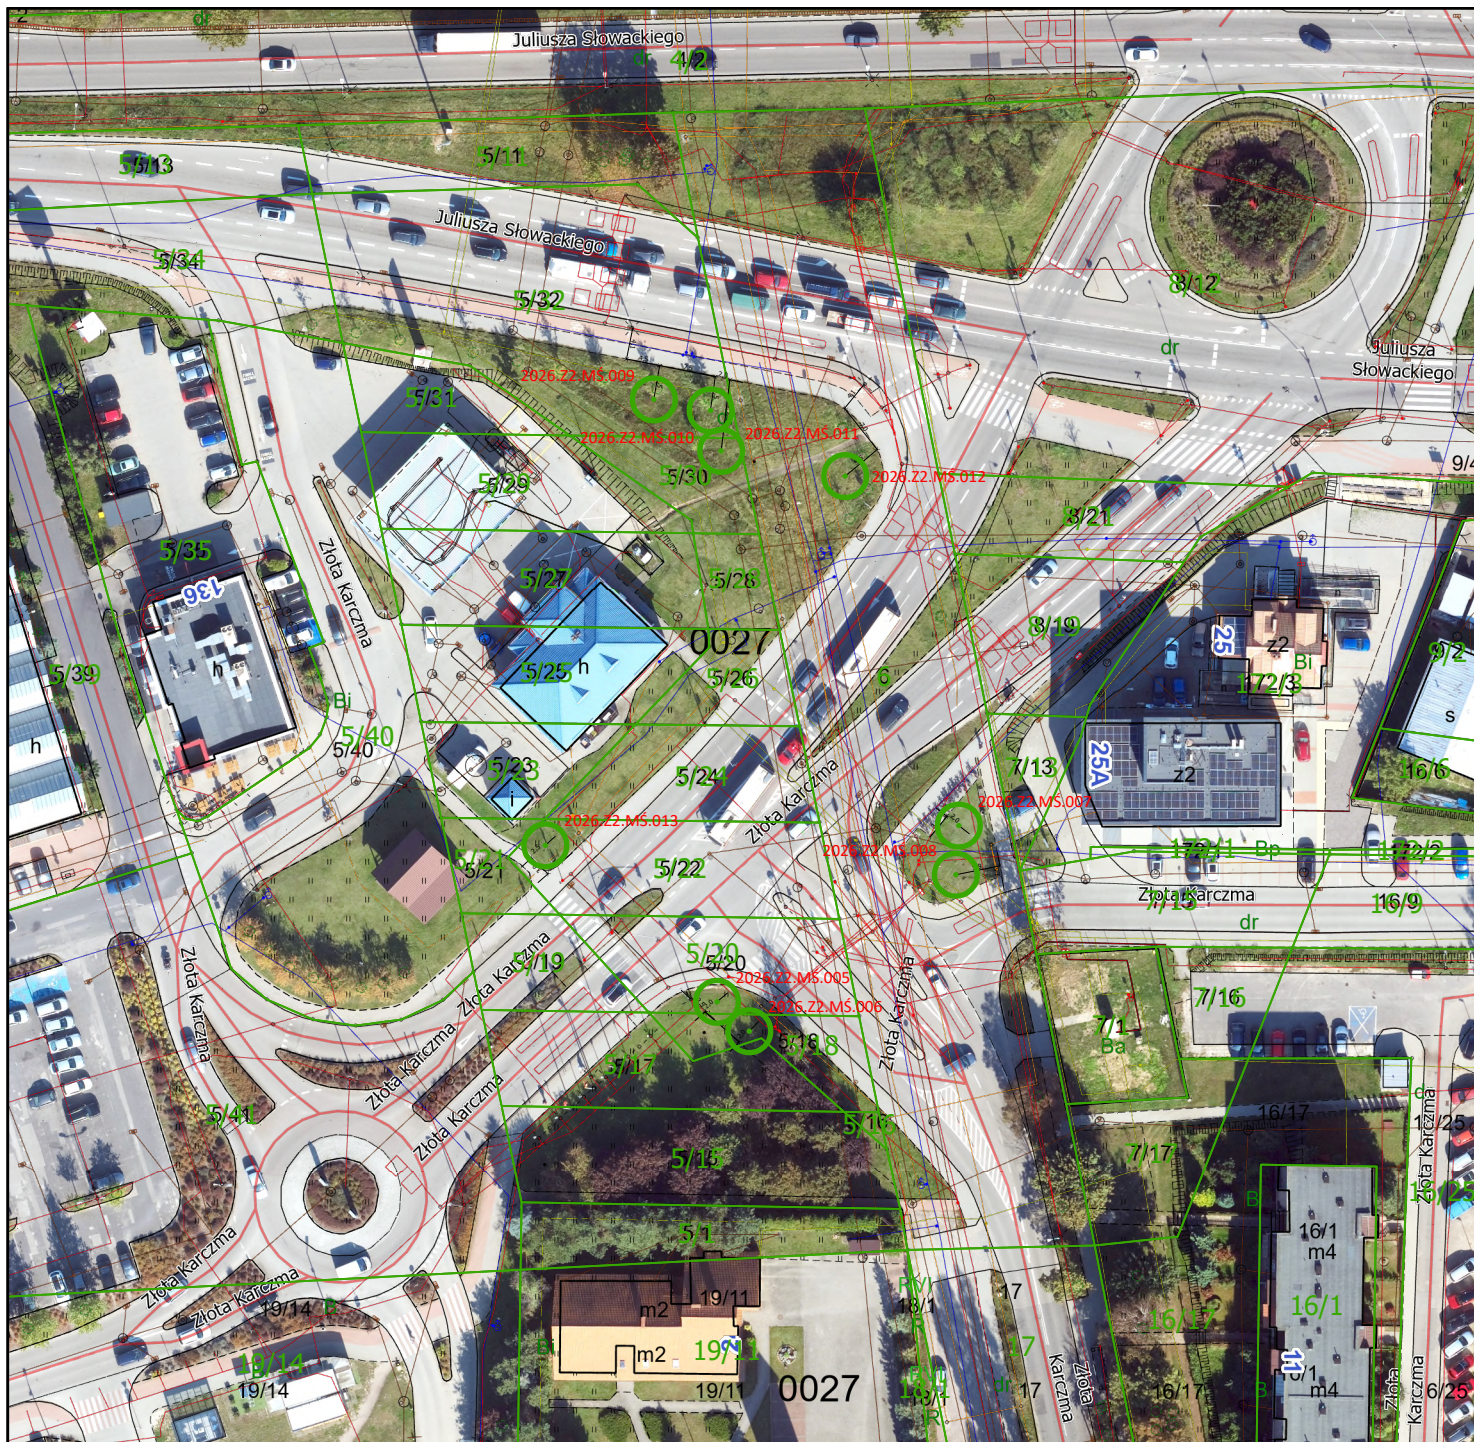

- lokalizacja drzewa wymagającego zabiegu

2026.Z2.MŚ.001 nr projektowy

Nr_inw	Gatunek	Obreb	Działka
2026.Z2.MŚ.005	jarząb mączny	0027	5/20
2026.Z2.MŚ.006	jarząb mączny	0027	5/13
2026.Z2.MŚ.007	jarząb mączny	0027	6
2026.Z2.MŚ.008	jarząb mączny	0027	6
2026.Z2.MŚ.009	lipa węgierska	0027	5/32
2026.Z2.MŚ.010	lipa węgierska	0027	5/32
2026.Z2.MŚ.011	lipa węgierska	0027	5/30
2026.Z2.MŚ.012	lipa węgierska	0027	6
2026.Z2.MŚ.013	platan klonolistny	0027	5/22

Gdański Zarząd Dróg i Zieleni



Gdański
Zarząd Dróg
i Zieleni

Nasadzenia zieleni wysokiej w Gdańsku 2026 r.

zadanie	Zakres nr. 1		
adres	ul. Złota Karczma		
działka	-	obręb	0027
skala	1:500	nr.rys	3