MAPA DO CELÓW PROJEKTOWYCH

Skala 1:500

Powiat: Gdańsk
Gmina : 226101_1 m. Gdańsk
Obręb: 0003 m. Gdańsk
Obiekt: Gdańsk, ul. Radiowa, dz. 150 i inne
Ukł. Współrzędnych: 2000
Ukł. Odniesienia: Kronsztadt 86 bis
Id.zgłoszenia : WG-III.6640.1.4287.2020
Mapę zaktualizowano na dzień: 21.10.2020 r.
Data sporządzenia mapy : 25.10.2020 r.

SZKIC ORIENTACYJNY 1:10000
N

Wykonanie niniejszej mapy nie było poprzedzone ustaleniami dotyczącymi ewentualnych służebności gruntowych obciążających grunty położone w granicach projektowanej inwestycji budowlanej.

Uwaga: Nie wyklucza się istnienia innych, nie wskazanych na niniejszej mapie urządzeń podziemnych, które nie były zgłoszone do inwentaryzacji, lub o których brak jest informacji w instytucjach branżowych.

W granicach opracowania mapy występują projektowane urządzenia uzgodnione w RUDP.

UWAGA: Nie wyklucza się istnienia w terenie innych przewodów, o których brak informacji wynika z zaszłości historycznych lub niedopełnienia przepisów zgłoszenia do inwentaryzacji (Ustawa: Prawo geodezyjne i kartograficzne – z 17.05.1989 r. Dz. U. z 2010 Nr 193 poz. 1287)

Działka nr 151 (teren kolejowy) stanowi teren zamknięty w rozumieniu ustawy z dnia 17 maja 1989 r. Prawo geodezyjne i kartograficzne, art. 2 ust. 9 (Dz. U. 1989 Nr 30 poz. 163 z późn. zm.)

Zakres opracowania : - - - - - -

Sporządzono przez:

GEODETA UPRAWNIONY
inż. Artur Ostoja-Lniski
Nr upr. 23290

ANMAR
Waldemar Wesołowski
81-626 Gdynia, ul. Graniczna 25
tel. 58 620 82 78, fax 58 500 82 86
NIP 583-142-63-65, REGON 192764398

Poświadczam, że niniejszy dokument został opracowany w wyniku prac geodezyjnych i kartograficznych, których rezultaty zawiera operat techniczny pozytywnie zweryfikowany. Jednocześnie informuję, że jestem świadomy odpowiedzialności karnej za złożenie fałszywego oświadczenia.

Identyfikator zgłoszenia prac geodezyjnych	WG-III.6640.1.4 287.2020
Organ służby geodezyjnej, który otrzymał zgłoszenie	Urząd Miejski w Gdańsku Wydział Geodezji
Wykonawca prac geodezyjnych	ANMAR WaldemarWesołowski
Nr oraz data sporządzenia dokumentu zawierającego wynik pozytywnej weryfikacji	WG-III.6640.1.4 287.2020_18769 z dnia 19.11.2020
Imię i nazwisko oraz nr uprawnień zawodowych kierownika prac	Artur Ostoja – Lniski Nr uprawnień 23290

MAPA DO CELÓW PROJEKTOWYCH
Skala 1:500
Powiat: Gdańsk
Gmina : 226101_1 m. Gdańsk
Obręb: 0003 m. Gdańsk
Działka: 151
Linia kolejowa: 235 Matarnia – Gdańsk Osowa
Km: 3.6–3.7
Obiekt: Gdańsk, ul. Radiowa, dz. 150 i inne
Ukł. Współrzędnych: 2000
Ukł. Odniesienia: Kronsztadt 86 bis
KNGd2.63: 10.909/20
Mapę zaktualizowano na dzień: 21.10.2020 r.
Data sporządzenia mapy : 06.11.2020 r.

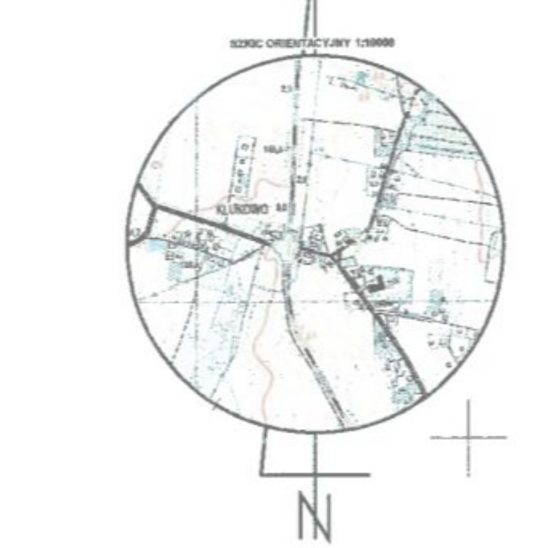

Zakres opracowania: - - - - - -
Sporządzono przez:

GEODETA UPRAWNIONY
inż. Artur Ostoja-Lniski
Nr upr. 23290

ANMAR
Waldemar Wesołowski
81-626 Gdynia, ul. Graniczna 25
tel. 58 620 82 78, fax 58 500 82 86
NIP 583-142-63-65, REGON 192764398

PKP S.A.
Oddział Gospodarowania Nieruchomościami w Gdańsku
Kolejowy Ośrodek Dokumentacji Geodezyjnej i Kartograficznej w Gdańsku
Wyposażono w niniejszą mapę sytuacyjno-wysokościową
na podstawie geodezyjnej inwentaryzacji powykonawczej
Dokumentacja powstała w wyniku inwentaryzacji przyjęta do zasobu i zaewidencjonowano pod nr
Gdańsk, dn.

PKP S.A.
Wprowadzono obszar: PRZERYWANA LINIA W KOLORZE NIEBIESKIM
podlega AKTUALIZ.
30 -11- 2020
1/L 342/27
30 -11- 2020

NACZELNIK
Wydziału Geodezji i Regulacji Stanu Prawnego
mgr inż. Czesław Moszkiewicz
Nr 13375

MAPA DO CELÓW PROJEKTOWYCH
SKALA 1:500

Obiekt: Gdańsk, ul. Radiowa, dz. nr 150 i inne
ID Zgł.: WG-III.6640.1.211.2022
Gmina: [226101_1] m. Gdańsk
Obręb Ewid: Klukowo
Układ współrzędnych poziomych: 2000 (strefa 6)
Układ współrzędnych pionowych: Kronstadt 86 Bis

- - - - - Obszar objęty aktualizacją
Data sporządzenia mapy: 17.01.2022 r.

Sporządził:

GEODETA UPRAWNIONY
inż. Artur Ostoja-Lniski
Nr upr. 23290

ANMAR
Waldemar Wesołowski
81-626 Gdynia, ul. Graniczna 25
tel. 58 620 82 78, fax 58 500 82 86
NIP 583-142-63-65, REGON 192764398

UWAGA!
- Na mapie do celów projektowych nie wyróżniono gruntów obciążonych służebnościami gruntowymi ujawnionymi w księdze wieczystej
- Nie wyklucza się istnienia innych, nie wykazanych na mapie urządzeń podziemnych, które nie były zgłoszone do inwentaryzacji.
- W obszarze objętym aktualizacją występują uzgodnione w RKSPUT–Gdańsk urządzenia techniczne. Stan aktualny na: 05.01.2022 r.

Poświadczam, że niniejszy dokument został opracowany w wyniku prac geodezyjnych i kartograficznych, których rezultaty zawiera operat techniczny pozytywnie zweryfikowany. Jednocześnie informuję, że jestem świadomy odpowiedzialności karnej za złożenie fałszywego oświadczenia.

Identyfikator zgłoszenia prac geodezyjnych	WG-III.6640.1. 211.2022
Organ służby geodezyjnej, który otrzymał zgłoszenie	Urząd Miejski w Gdańsku Wydział Geodezji
Wykonawca prac geodezyjnych	ANMAR WaldemarWesołowski
Nr oraz data sporządzenia dokumentu zawierającego wynik pozytywnej weryfikacji	WG-III.6640.1. 211.2022_29543 z dnia 21.01.2022
Imię i nazwisko oraz nr uprawnień zawodowych kierownika prac	Artur Ostoja – Lniski Nr uprawnień 23290

WPUSTKA ULICZNA
początek ciągu pieszo-rowerowego
na szerokości przejścia - płytka betonowa 30x30 cm
na skrajach wyspy - kostka betonowa 10x20 cm
dowiązanie do ist. nawierzchni żwirowej
Podłoże G4
Podłoże G2
ściek 20 cm
ściek 30 cm
umocnienie wlotu z zabruku kamiennego
umocnienie wylotu z zabruku kamiennego
chodnik po wschodniej stronie ul. Klukowskiej
chodnik wzdłuż ul. Radarowej
Dowiązanie do ist. chodnika
koniec ciągu pieszo-rowerowego
początek chodnika
Chodnik wzdłuż ul. Radarowej
Dowiązanie do ist. chodnika

LEGENDA

- linia określająca obszar terenu objęty wnioskiem o zezwolenie na realizację inwestycji drogowej
- linia określająca obszar terenu objęty aktualizacją mapy do celów projektowych z dnia 19.11.2020 r. oraz z dnia 30.11.2020 r.
- linia określająca obszar terenu objęty aktualizacją mapy do celów projektowych z dnia 21.01.2022 r.
- granice działek
- linie MPZP rozgraniczające tereny o różnych funkcjach lub zasadach gospodarowania
- linia określająca istniejące granice pasa drogowego ul. Radiowej - pozostawione bez zmian
- linia określająca projektowane granice prasa drogowego ul. Radiowej
- linia określająca istniejące granice pasów drogowych innych dróg publicznych
- linia określająca obszar terenu objęty obowiązkiem budowy lub przebudowy sieci uzbrojenia terenu oraz obowiązkiem przebudowy innych dróg publicznych
- linia określająca obszar terenu niezbędnego do realizacji inwestycji drogowej - zakres ograniczeń w korzystaniu z nieruchomości
- linia określająca obszar terenu niezbędnego do realizacji inwestycji drogowej - zakres ograniczeń w korzystaniu z nieruchomości na podstawie porozumienia z PKP SA

LEGENDA - BRANŻA DROGOWA

- proj. nawierzchnia bitumiczna jezdni z SMA11, podłoże G4 [1]
- proj. nawierzchnia bitumiczna jezdni z SMA11, podłoże G2 [2]
- proj. nawierzchnia chodnika z płytki betonowej 30x30 cm, gładkiej, koloru szarego [3]
- proj. nawierzchnia ciągu pieszo-rowerowego z płytki betonowej 30x30 cm, gładkiej, koloru szarego [3]
- proj. nawierzchnia opaski z płytki betonowej 30x30 cm, gładkiej, koloru szarego [3]
- proj. nawierzchnia bitumiczna ścieżki rowerowej z SMA11, koloru czerwonego [4]
- proj. nawierzchnia chodnika o wzmocnionej podbudowie z płytki betonowej 30x30 cm, gładkiej, koloru szarego [5]
- proj. nawierzchnia opaski o wzmocnionej podbudowie z płytki betonowej 30x30 cm, gładkiej, koloru szarego [5]
- proj. nawierzchnia zjazdu na szerokości chodnika z płytki betonowej 30x30 cm, gładkiej, koloru szarego [5]
- proj. nawierzchnia zjazdu (najazd oraz odcinki pomiędzy chodnikiem/ciągiem pieszo-rowerowym a posesją) z kostki betonowej 20x10 cm, gładkiej, koloru grafitowego [6]
- proj. nawierzchnia zjazdu na szerokości chodnika z płytki betonowej 30x30 cm, gładkiej, koloru szarego [7]
- proj. nawierzchnia zjazdu z kostki betonowej 20x10 cm, gładkiej, koloru grafitowego [8]
- proj. nawierzchnia ciągu pieszo-rowerowego wyniesionego (wlot ul. Klukowskiej) z płytki betonowej 30x30 cm, gładkiej, koloru szarego [9]
- proj. nawierzchnia wyniesionej jezdni/najazdów na wlocie skrzyżowania z kostki betonowej 20x10 cm, gładkiej, koloru grafitowego [10]
- proj. nawierzchnia pobocza wzmocnionego z mieszanki niezwiązanej $C_{90/3}$ [11]
- proj. nawierzchnia zabruku z kostki granitowej 15/15 cm, łupanej, koloru szarego [12]
- proj. nawierzchnia gliniasto-żwirowa ciągu pieszo-rowerowego wzmocniona (zgodnie z PN-68-S96031) [13]
- proj. nawierzchnia trawiasta wzmocniona [14]
- proj. nawierzchnia wpustki ulicznej z kostki betonowej 20x10 cm, gładkiej, koloru szarego [15]

- proj. zieleń (łąka kwietna/trawnik) - według opracowania branży zieleni
- ist. zagospodarowanie terenu (obszar utwardzony)
- proj. skarpa o pochyleniu 1:1,5
- proj. umocnienie pobocza i skarpy matą kokosową wraz z zielenią okrywową - według opracowania branży zieleni
- proj. zabruk na skarpie z kostki kamiennej 10/10 cm, łupanej, koloru szarego
- proj. płytki systemu informacji fakturowej - zgodnie z Zarządzeniem nr 1746/21 Prezydenta Miasta Gdańska z dnia 9 listopada 2021 r. - szczegółowe rozwiązanie według projektu budowlanego technicznego branży drogowej
- proj. krawężnik betonowy 15x30x100 cm, wyniesiony +12 cm
- proj. krawężnik betonowy 15x30x100 cm, wyniesiony +10 cm
- proj. krawężnik betonowy 15x30x100 cm, wyniesiony +6 cm
- proj. opornik betonowy 12x25x100 cm, wtopiony ±0 cm
- proj. opornik betonowy 12x25x100 cm, wyniesiony +2 cm
- proj. opornik kamienny 12x25x100 cm, wyniesiony +2 cm
- proj. krawężnik peronowy betonowy 31,5x42x100 cm, wyniesiony +16 cm
- proj. obrzeże betonowe 8x30x100 cm
- proj. palisada betonowa 11x20x120 cm, o klasie ekspozycji XC4
- proj. balustrada
- ① proj. ściek - zaniżenie nawierzchni na głębokość 2 cm, na szerokości 20 cm
- ② proj. ściek - korytko betonowe 30x50 cm
- proj. drenaż
- WP 141.94 proj. wpust deszczowy
- proj. spaki poprzeczne i podłużne
- proj. stojak rowerowy
- proj. kosz na śmieci
- proj. ławka
- ist. przepust do likwidacji
- demontaż torowiska - wykonanie ciągłości nawierzchni drogowej
- ist. bramy i bramki wejściowe do przestawienia
- ist. ogrodzenie do przestawienia
- proponowana lokalizacja zjazdu do działki nr 325/4
- proponowana nowa lokalizacja ist. wiaty przystankowej - według odrębnego opracowania
- WS ist. wody stojące

- ist. drzewa do zachowania
- ist. drzewa do wycinki
- proj. drzewa - według opracowania branży zieleni

LEGENDA - BRANŻA SANITARNA - KANALIZACJA DESZCZOWA

- kd800 proj. kanalizacja deszczowa
- Dn200PVC proj. przykanaliki deszczowe
- proj. studnia
- proj. studnia z piaskownikiem (w rejonie linii kolejowej)
- proj. studzienka z wpustem kopułowym
- proj. wylot/wlot kanalizacji deszczowej
- proj. komory startowe
- proj. zieleń retencyjna z umocnieniem w miejscu dopływu

LEGENDA - BRANŻA SANITARNA - GAZOCIĄG

- g63 proj. gazociąg
- proj. armatura odcinająca
- proj. rura osłonowa
- sieci i przyłącza gazowe do likwidacji

LEGENDA - BRANŻA SANITARNA - WODOCIĄG I KANALIZACJA SANITARNA

- w160 proj. wodociąg
- ks200 proj. kanalizacja sanitarna
- proj. zasuwa
- proj. hydrant
- proj. rura przewiertowa
- sieci i przyłącza wodociągowe do likwidacji
- sieci i przyłącza kanalizacji sanitarnej do likwidacji

LEGENDA - BRANŻA ELEKTROENERGETYCZNA

- proj. linia kablowa nN-0,4 kV
- proj. linia kablowa SN-15 kV
- proj. linia napowietrzna nN-0,4 kV
- proj. rura ochronna HDPE Ø110/Ø160
- proj. mufa kablowa
- proj. słup linii napowietrznej nN-0,4 kV
- ist. linia napowietrzna
- ist. linia kablowa do demontażu

JEDNOSTKA PROJEKTOWA:
PROINWESTA
ul. Toruńska 18C/A, 80-747 Gdańsk
tel.: (058) 710-44-65
e-mail: biuro@proinwesta.pl

INWESTOR:
Prezydent Miasta Gdańska
ul. Nowe Ogrody 8/12, 80-803 Gdańsk

NAZWA ZAMIERZENIA BUDOWLANEGO:
ROZBUDOWA UL. RADIOWEJ W GDAŃSKU
WRAZ Z BUDOWĄ KANALIZACJI DESZCZOWEJ,
DEMONTAŻEM PRZEJAZDU KOLEJOWEGO
ORAZ PRZEBUDOWĄ INFRASTRUKTURY TECHNICZNEJ

ADRES OBIEKTU BUDOWLANEGO:
GDAŃSK, ul. Radiowa, ul. Spadochroniarzy, ul. Klukowska, ul. Satelitarna, ul. Radarowa
Jednostka ewid: 226101_1
Obręb ewid: 0003 (Klukowo)
Nr działek ewid: 137/1, 141, 148/1, 149, 150, 151, 161/1, 161/2, 271, 278/2, 278/3, 303/4, 303/9, 303/21, 303/22, 306/3, 324, 325/2, 326, 327/1, 327/2, 327/5, 327/6, 327/8, 328/1, 328/2, 328/3, 342/1, 342/3, 372, 373, 374, 375, 376/11

DATA:
II 2022

BRANŻA DROGOWA
PROJEKTANT: mgr inż. Marek Słomiński, nr upr. POM/0076/PWOD/14 — 28.02.2022 r.
PROJEKTANTKA SPRAWDZAJĄCA: mgr inż. Dorota Nowicka-Zembura, nr upr. SLK/8563/PBD/19 — 28.02.2022 r.

BRANŻA SANITARNA
PROJEKTANT: inż. Filip Biernacki, nr upr. POM/0226/POOS/10 — 28.02.2022 r.
PROJEKTANT SPRAWDZAJĄCY: mgr inż. Rafał Kujawa, nr upr. POM/0243/POOS/09 — 28.02.2022 r.

BRANŻA ELEKTROENERGETYCZNA
PROJEKTANT: mgr inż. Łukasz Szokalski, nr upr. POM/0258/PBE/16 — 28.02.2022 r.
PROJEKTANT SPRAWDZAJĄCY: mgr inż. Paweł Chamski, nr upr. POM/0182/POOE/14 — 28.02.2022 r.

STADIUM:
PROJEKT BUDOWLANY
PROJEKT ZAGOSPODAROWANIA TERENU

SKALA:
1:500

TYTUŁ RYSUNKU:
PROJEKT ZAGOSPODAROWANIA TERENU

NR RYS.:
PZT-1.0